JEAN LEFEBVRE
TRAVAILLE POUR VOUS

COMMUNE DE VALENCIENNES

Av. de Reims / Av. des sport
Circuit Nungesser 1100 m

Présentation
Voirie
Phase 1 - Planche 1

Ech: 1/500

Ind : D

Entrepreneur:		
SAS Entreprise Jean Lefebvre Nord	ZA Les Pierres Blanches 59 220 Denain	tél: 03 27 21 96 00 fax: 03 27 21 96 19

DESSINE par :	A.BEAUVILLARD	CONTROLE par :	B.THELLIER
Visa :	-	Visa :	-
Date :	17 12 2015	Date :	17 12 2015
		Diffusé le :	-

APPROUVE par :
Organisme ou société :
Visa :
Date :
Observations :
☐ Accepté
☐ Refusé
☐ Accepté avec Réserves

En l'absence d'observation ou de remarque faite dans un délai de 30 jours à réception, ce plan sera considéré comme définitivement accepté

N° ETUDE	N° CHANTIER	N° PLAN
	-	V60 ET 01.1 D500

Filtre 20 - Cartouche et Suivi de plan - Rev : 1

JEAN LEFEBVRE
TRAVAILLE POUR VOUS
SAS Entreprise Jean Lefebvre Nord
ZA Les Pierres Blanches
59 220 Denain
tél: 03 27 21 96 00
fax: 03 27 21 96 19

SUIVI DU PLAN
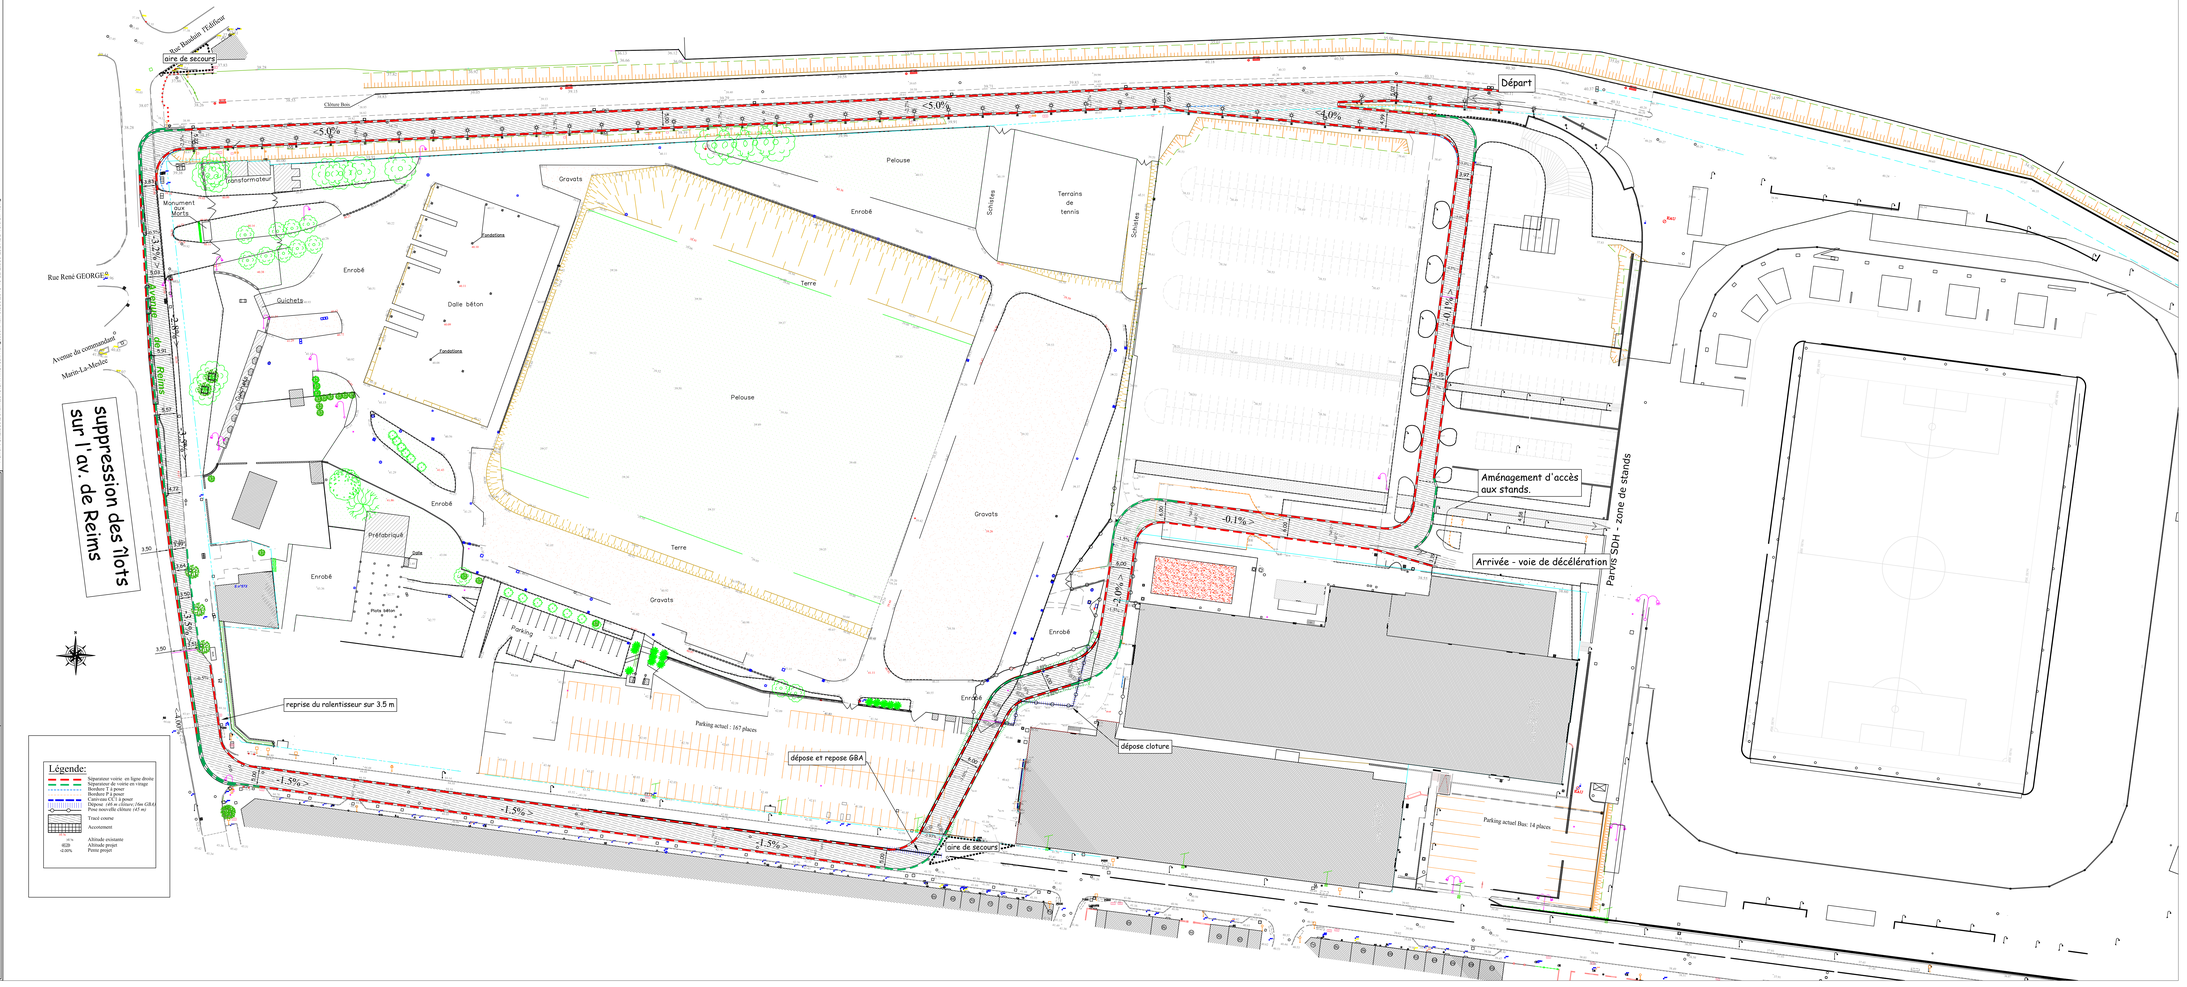
INDICE	DATE	Modifications apportées, demandeur, pièces utilisées, remarques, etc...
A	12 10 15	Création du document
B	26 10 15	Modification du tracé
C	16 12 15	Modification suite aux études avec la ville
D	17 12 15	Modification de la zone